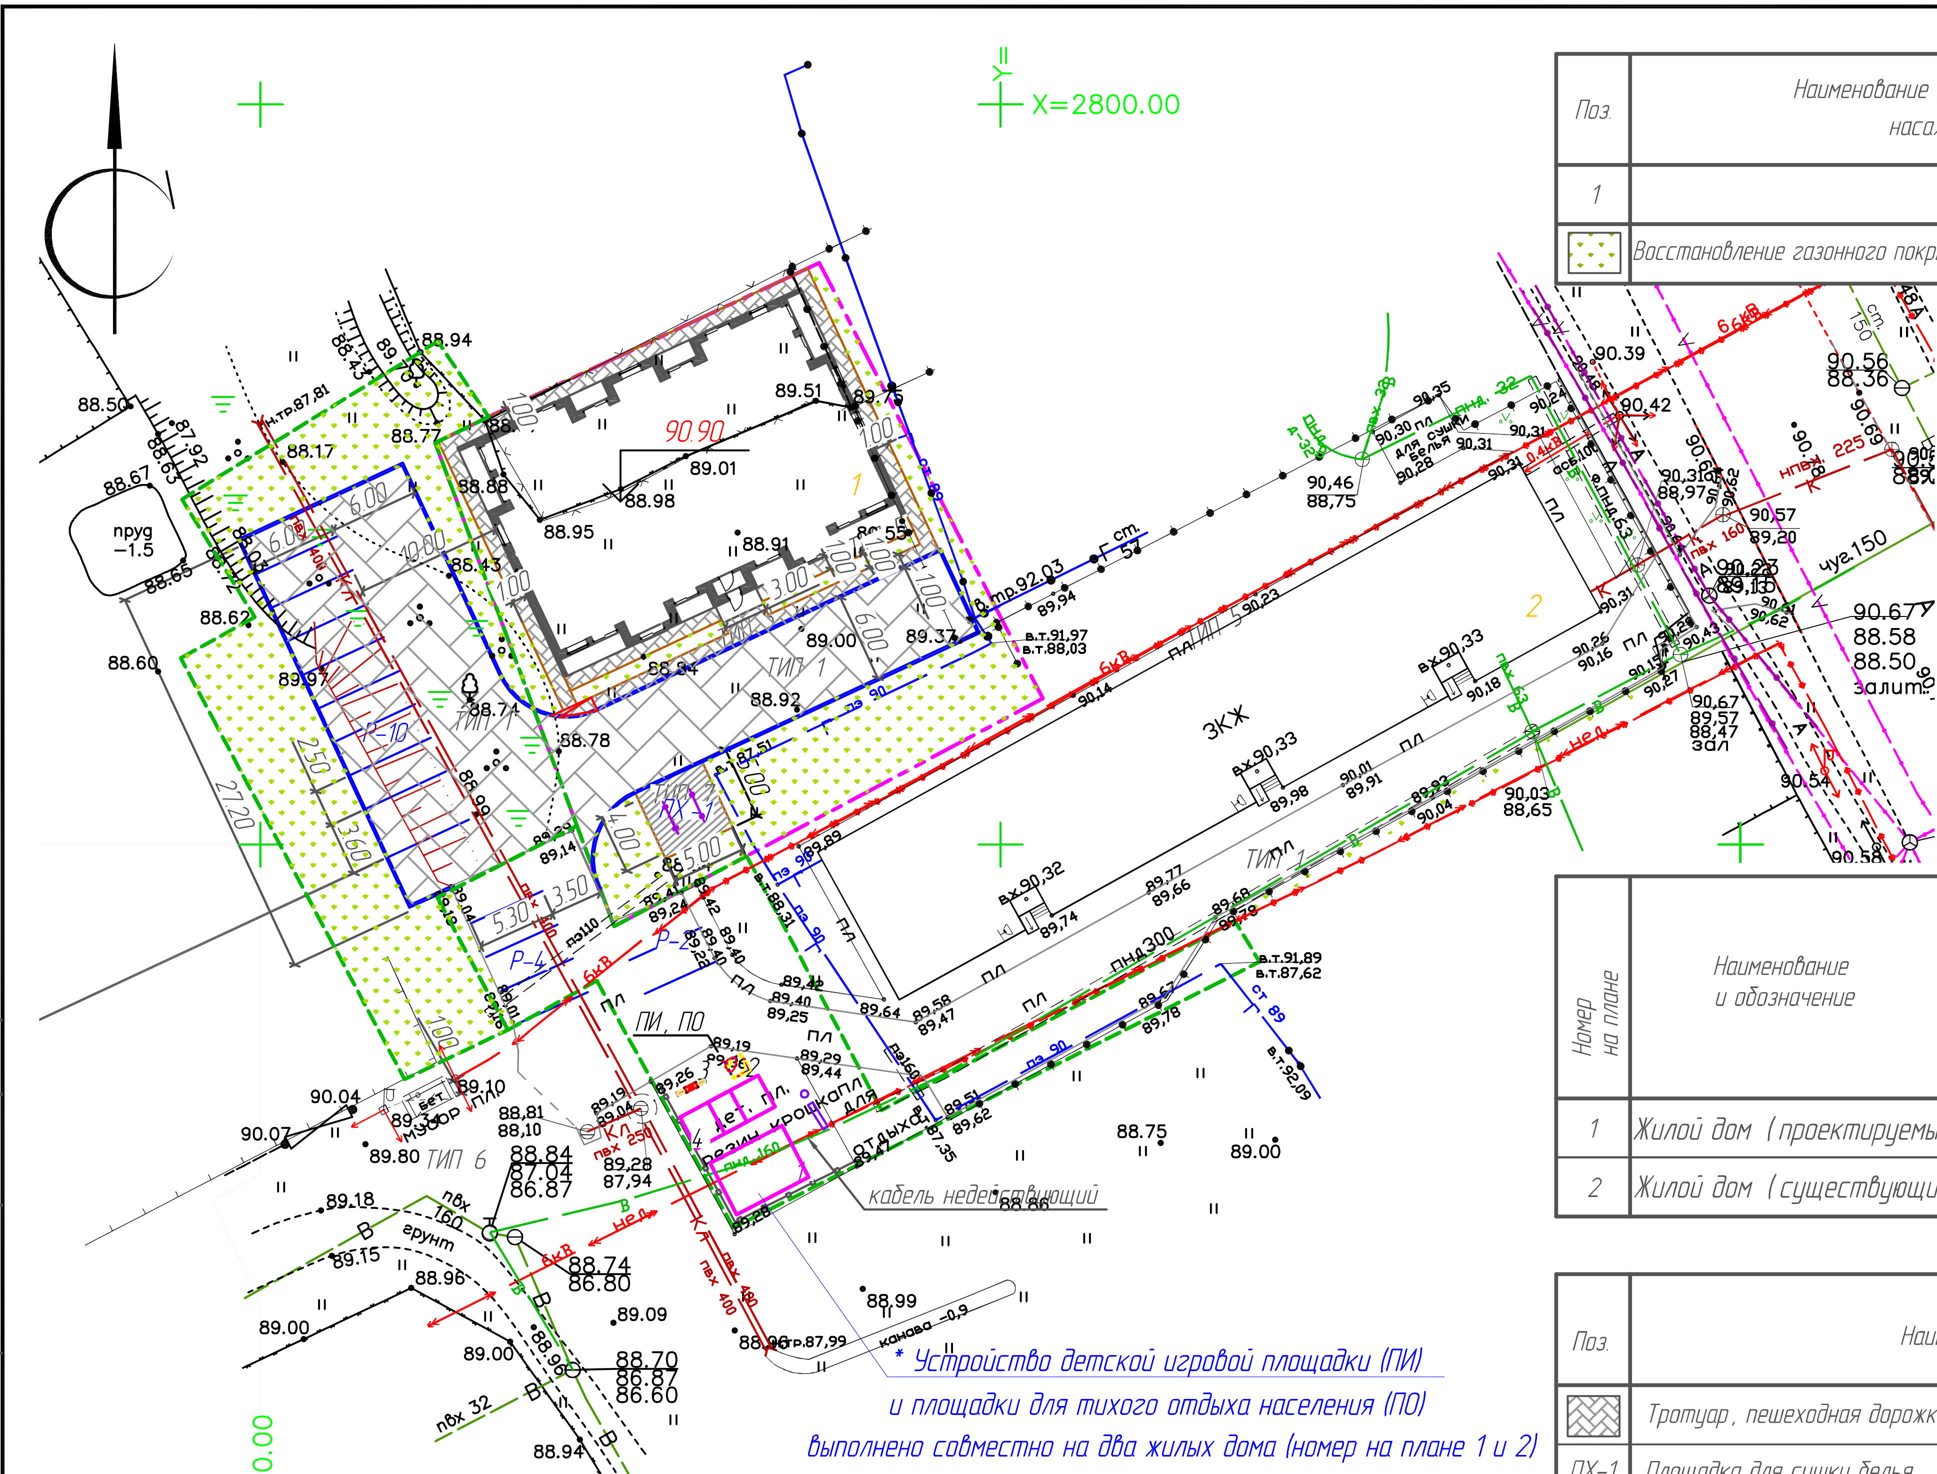

* Устройство детской игровой площадки (ПИ) и площадки для тихого отдыха населения (ПО) выполнено совместно на два жилых дома (номер на плане 1 и 2)

ВЕДОМОСТЬ ЭЛЕМЕНТОВ ОЗЕЛЕНЕНИЯ

Поз.	Наименование породы или вида насаждения	Возраст, лет	Кол.	Примечание
1	2	3	4	5
[газон]	Восстановление газонного покрытия по слою раст.земли, h=0.15 м	кв.м	655	

УСЛОВНЫЕ ОБОЗНАЧЕНИЯ

- граница земельного участка по ГПЗУ
- граница участков, выделенных под благоустройство
- бордюрный камень БР 100.30.15
- бордюрный камень БР 100.20.8
- гостевые парковочные места (Р-10)
- съездной пандус
- здание с отмосткой

Примечание:
1. Подосновой настоящему чертежу послужили
а) материалы изысканий масштаба 1:500, выполненные фирмой ООО "ГРИНВИЧ" в марте 2017 года.
Система координат – местная;
Система высот – Балтийская 1977 г.

ВЕДОМОСТЬ ЖИЛЫХ И ОБЩЕСТВЕННЫХ ЗДАНИЙ И СООРУЖЕНИЙ

Номер на плане	Наименование и обозначение	Этажность	Количество: зданий	Количество: квартир: здания	Количество: квартир: всего	Площадь, м2: застройки: здания	Площадь, м2: застройки: всего	Площадь, м2: общая нормируемая: здания	Площадь, м2: общая нормируемая: всего	Строительный объем, м3: здания	Строительный объем, м3: всего
1	Жилой дом (проектируемый)	3	1	20	20	437.00	437.00	1070.00	1070.00	5646.00	5646.00
2	Жилой дом (существующий)	3	1	27	27	615.00	615.00	2061.00	2061.00	6642.00	6642.00

ВЕДОМОСТЬ ТРОТУАРОВ, ДОРОЖЕК И ПЛОЩАДОК

Поз.	Наименование	Тип	Площадь покрытия, м2	Примечание
[плитка]	Тротуар, пешеходная дорожка с покрытием из бетонной плитки, h=70 мм	кв.м	35	ТИП 3
ПХ-1	Площадка для сушки белья	кв.м	25	ТИП 7
ПИ, ПО	Площадка для игр детей и площадка для тихого отдыха населения *	кв.м	100	существ.покр.рез.крошка, h=0.40 м, ТИП 8
Р-10	Гостевые парковочные места	м/м	10	ТИП 1
ПК	Площадка для сбора ТБО с мусорными контейнерами	шт.	1	существующая

ВЕДОМОСТЬ МАЛЫХ АРХИТЕКТУРНЫХ ФОРМ И ПЕРЕНОСНЫХ ИЗДЕЛИЙ

Поз.	Обозначение	Наименование	Кол.	Примечание
1	2	3	4	5
[знак]	ЗАО "КСИЛ"	Скамья, 2102	1	существующая
[знак]	ЗАО "КСИЛ"	Урна деревянная, 1312	1	существующая
[знак]	т.п 310-5-4	Стойка для сушки белья	2	проектируемые
1	ЗАО "КСИЛ"	Детский игровой комплекс, 005404	1	существующий
2	ЗАО "КСИЛ"	Песочница "Катерок", 4253	1	существующая
3	ЗАО "КСИЛ"	Качалка-балансир, 4102	1	существующая
4	ЗАО "КСИЛ"	Качели на металлических стойках	1	существующие

1 : 500

Изм.	К.уч.	Лист	N док.	Подпись	Дата
Разработ.	Волкова				
ГАП	Кривопишин				
ГИП	Берданосов				

03 / 2017 – ПЗУ

Жилой дом по адресу: г. Ярославль, пер.Докучалова за домом 20 по ул.Урочской

	Стадия	Лист	Листов
Жилой дом	П	5	5

План благоустройства территории

ООО ПСБ "Архитектура ветра"

Согласовано

Взам.инв.N°

Подпись и дата

Инв.N°подл.

копировал

Формат А3